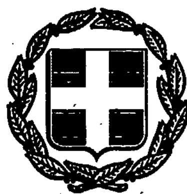


ΕΦΗΜΕΡΙΣ ΤΗΣ ΚΥΒΕΡΝΗΣΕΩΣ
ΤΗΣ ΕΛΛΗΝΙΚΗΣ ΔΗΜΟΚΡΑΤΙΑΣ

ΤΕΥΧΟΣ ΤΕΤΑΡΤΟ Αρ. Φύλλου **238**

17 Μαρτίου 1993

ΠΕΡΙΕΧΟΜΕΝΑ

ΑΝΑΔΑΣΩΣΕΙΣ

ΑΠΟΦΑΣΕΙΣ

Αριθ. 3024 (1)

Άρση αναδάσωσης στη θέση «Πλατσούκα» περιφ. Κοινότητας Αλοννήσου.

Ο ΝΟΜΑΡΧΗΣ ΜΑΓΝΗΣΙΑΣ

Έχοντας υπόψη:

1. Τη διάταξη του άρθρου 44 παρ. 3 του Ν. 998/79 «περί προστασίας των δασών».

2. Την αριθ. 160417/1180/1980 ερμ. εγκ. δ/γή Υπ. Γεωργίας, για τις αναδασωτέες εκτάσεις - άρση αναδάσωσης.

3. Την 185/31.1.86 απόφασή μας, με την οποία κηρύχθηκε αναδασωτέα διακατεχόμενη δασική έκταση εμβ. 0,850 στρεμ. στη θέση «Πλατσούκα» περιφερείας Κοιν. Αλοννήσου.

4. Την αριθ. 2473/9.11.92 απόφασή μας, με την οποία εγκρίθηκε η επέμβαση σε δασική έκταση εμβαδού 3,250 στρεμ. στην ως άνω θέση με σκοπό την κατασκευή του ελικοδρομίου Αλοννήσου.

5. Την αριθ. 1854/2.11.1992 αναφορά Δασαρχείου Σκοπέλου, με την οποία εισηγείται την άρση αναδάσωσης τμήματος της ως άνω αναδασωτέας έκτασης, εμβ. 0,672 στρεμ., επειδή η έκταση αυτή εμπίπτει εντός μείζονος τοιαύτης, για την οποία χορηγήθηκε η ανωτέρω έγκριση επέμβασης με σκοπό την κατασκευή ελικοδρομίου.

6. Τις αριθ. 22006/85 και 12860/87 αποφάσεις του Νομάρχη Μαγνησίας, περί αναθέσεως της εξουσίας υπογραφής σε μας, αντί αυτού, αποφασίζουμε:

Αίρουμε την αναδάσωση από τμήμα της αναδασωτέας έκτασης της παραγρ. 3 της παρούσης, εμβάδού 0,672 στρεμ., όπως αυτό φαίνεται στο συνημμένο τοπογρ. διάγραμμα υπό στοιχεία Γ, Γ', Α, Β, Γ και κλίμ. 1:500, που βρίσκεται στη θέση «Πλατσούκα» περιφ. Κοινότητας Αλοννήσου, προκειμένου να κατασκευαστεί από αρμόδιο φορέα το ελικοδρόμιο Αλοννήσου.


Η απόφαση αυτή να δημοσιευθεί στην Εφημερίδα της Κυβερνήσεως.

Βόλος, 31 Δεκεμβρίου 1992

Με εντολή Νομάρχη
Ο Δ/ντής Δασών κ.α.α.
ΚΩΝ/ΝΟΣ ΣΑΚΕΛΛΑΡΙΟΥ


Τοπογραφικό διάγραμμα έκτασης 672 m² με στοιχεία ΓΓ'ΘΗΖΕΔΓ που αποτελεί τμήμα μεγαλύτερης έκτασης 850m² με στοιχεία ΑΒΓΔΕΖΗΘΑ κηρυχθείσα αναδασωτέα με την 185/31-1-86 Απόφαση Νομαρχίας Μαγνησίας στη θέση "ΠΛΑΤΣΟΥΚΑ", Αλοννήσου, και για την οποία εισηγούμεθα την άρση της αναδάσωσης προκειμένου να κατασκευασθεί το ελικοδρόμιο εκτάκτων αναγκών νήσου Αλοννήσου.

Ανήκει στη 3024/31.12.92 Απόφαση Νο. Μαγνησίας

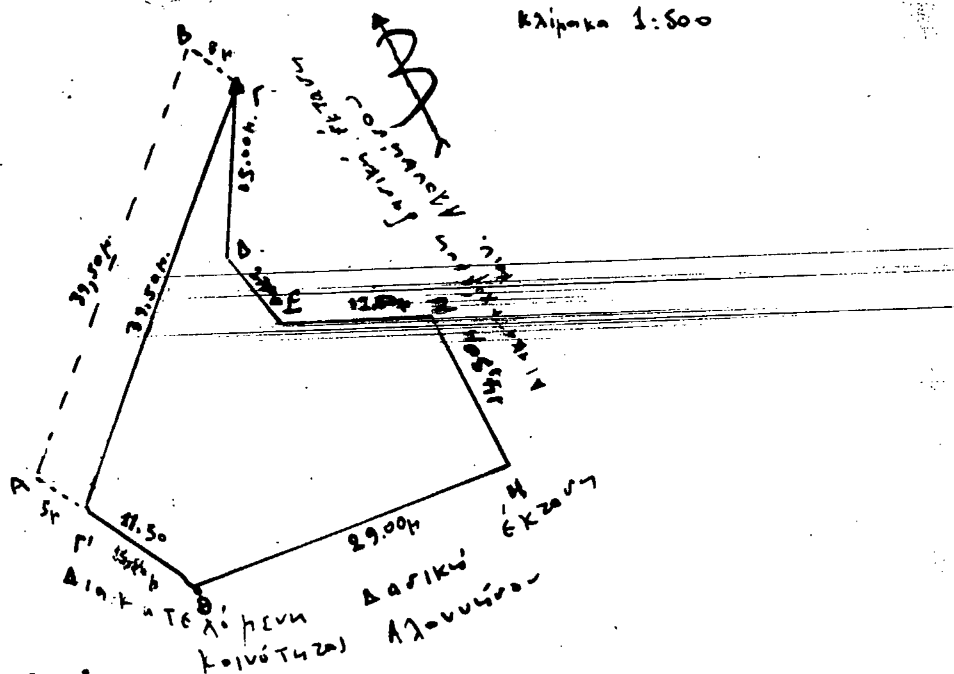

$E_{ΑΒΓΔΕΖΗΘΑ}$ = 850 m² έκταση κηρυχθείσα αναδασωτέα με 185/31-1-86 Απόφαση Νομ. Μαγνησίας

$E_{ΓΓ'ΘΗΖΕΔΓ}$ = 672 m² έκταση που εισηγούμεθα την άρση της αναδάσωσης

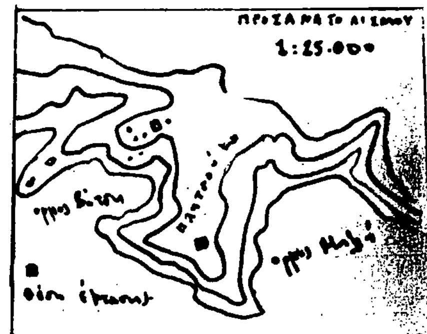

ΘΕΩΡΗΘΗΚΕ
Βόλος 31-12-1992
Ο Δ/ντής Δασώνα

ΘΕΩΡΗΘΗΚΕ
Σκόπελος 2-11-1992
Ο Δασάρχης

Σκόπελος 2-11-92
Ο Συντάξας

ΑΠΑΛΛΟΤΡΙΩΣΕΙΣ

ΑΠΟΦΑΣΕΙΣ

Αριθ. 623 (2)

Καθορισμός των ορίων του αιγιαλού και δημιουργία ζώνης παραλίας στη θέση «ΚΟΛΠΟΣ ΚΟΝΤΙΑΣ ΜΟΝΙΤΗΣ» Κοινότητας Κοντιάς Νήσου Λήμνου, Νομού Λέσβου. Ενδιαφερόμενος FISH FARM LIMNOS ΕΠΕ.

Ο ΝΟΜΑΡΧΗΣ ΛΕΣΒΟΥ

Έχοντας υπόψη:

1. Τις διατάξεις των άρθρων 1 μέχρι και 7 του Α.Ν. 2344/1940 «περί αιγιαλού και παραλίας», όπως τροποποιήθηκαν και συμπληρώθηκαν με τις διατάξεις: α) του άρθρου 13 του Ν. 1078/1980 και β) του άρθρου 23 του Ν. 1337/1983.

2. Τις διατάξεις της παρ. 9 του άρθρου 1 του Κεφαλαίου Β' της Ο.208/181/26.4.1982 (ΦΕΚ 214/26.4.1982 τ.Β') κοινής απόφασης των Υπουργών Προεδρίας Κυβερνήσεως και Οικονομικών «Αναμόρφωση Συλλογικών Οργάνων Γνωμοδοτικής και Αποφασιστικής Αρμοδιότητας του Υπουργείου Οικονομικών».

3. Την από 20.9.1991 έκθεση της επιτροπής καθορισμού των ορίων του αιγιαλού και παραλίας και θέσεων αμμοληψίας, που καθόρισε το όρια του αιγιαλού και της παραλίας στην περιοχή «ΚΟΛΠΟΣ ΚΟΝΤΙΑΣ ΜΟΝΙΤΗΣ» Κοινότητας Κοντιάς Νήσου Λήμνου, Νομού Λέσβου και το από Μάϊο 1991 τοπογραφικό διάγραμμα με κλίμακα 1:500 του Αναστασίου Θ. Καλπακίδη Πολιτικού Μηχανικού που θεωρήθηκε στις 24.6.1991 από τη Δ/νση Τεχνικών Υπηρεσιών της Νομαρχίας Λέσβου και συνοδεύει την έκθεση της προαναφερομένης Επιτροπής.

4. Τη σύμφωνη γνώμη του Γενικού Επιτελείου Ναυτικού, που διατυπώθηκε στο Φ.544.5/200/92/Σ. 409/ 18.3.1992.

5. Τις διατάξεις του άρθρου 1 της παρ. 1 του Ν. 3200/ 1955 (ΦΕΚ 97/1955 τ.Α') «περί διοικητικής αποκεντρώσεως» σε συνδυασμό με τις διατάξεις του από 28.6.1955 Β.Δ. «περί εξαιρέσεως από της κατά το άρθρον 1 παρ. 1 του Ν. 3200/1955 αρμοδιότητος των Νομαρχών, αντικειμένων τινων αρμοδιότητος του Υπουργού Οικονομικών», του Β.Δ. 704/1970 και του άρθρου 1 παρ. 5 του Π.Δ. 71/ 1984, για μεταβίβαση αρμοδιότητων του Υπουργού Οικονομικών στους Νομάρχες και στις περιφερειακές αρχές διανομαρχιακού επιπέδου, αποφασίζουμε:

1. Επικυρώνουμε την από 20.9.1991 έκθεση της Επιτροπής καθορισμού των ορίων του αιγιαλού και παραλίας και θέσεων αμμοληψίας, καθώς και το από Μάϊο 1991 τοπογραφικό διάγραμμα, που τη συνοδεύει, το οποίο συντάχθηκε από τον Αναστάσιο Θ. Καλπακίδη Πολιτικό Μηχανικό με κλίμακα 1:500 και θεωρήθηκε στις 24.6.1992 επί του οποίου η πιο πάνω Επιτροπή, καθόρισε τα όρια του αιγιαλού, με συνεχή κόκκινη πολυγωνική γραμμή στην περιοχή «ΚΟΛΠΟΣ ΚΟΝΤΙΑΣ ΜΟΝΙΤΗΣ» Κοινότητας Κοντιάς Νήσου Λήμνου, Νομού Λέσβου και τα όρια της παραλίας με κίτρινη πολυγωνική γραμμή.

Η απόφαση αυτή, με την έκθεση της επιτροπής και το διάγραμμα, να δημοσιευθεί στην Εφημερίδα της Κυβερνήσεως.

Μυτιλήνη, 25 Φεβρουαρίου 1993

Ο Νομάρχης

ΓΕΩΡΓΙΟΣ ΝΕΓΡΗΣ

ΕΛΛΗΝΙΚΗ ΔΗΜΟΚΡΑΤΙΑ
ΝΟΜΑΡΧΙΑ ΛΕΣΒΟΥ
ΚΤΗΜΑΤΙΚΗ ΥΠΗΡΕΣΙΑ

ΕΚΘΕΣΗ

Επιτροπής καθορισμού ορίων αιγιαλού και παραλίας και θέσεων αμμοληψίας, δια τον καθορισμό το πρώτον, των ορίων του αιγιαλού και της παραλίας, στην περιοχή «ΚΟΛΠΟΥ ΚΟΝΤΙΑ ΜΟΝΙΤΗΣ» Κοινότητας Κοντιά Νήσου Λήμνου, Νομού Λέσβου, Ενδιαφερόμενος FISH FARM LIMNOS Ε.Π.Ε.

Στην Μύρινα, την 20.9.1991, οι υπογεγραμμένοι:

1. Σπυρίδων Καρδακάρης, Προϊστάμενος της Κτηματικής Υπηρ. Λέσβου, ως Πρόεδρος.

2. Βασίλειος Ιωάννου, Προϊστάμενος Γραφείου Μηχανικού Λήμνου, νόμιμος αναπληρωτής του Προϊσταμένου της Δ.Τ.Υ. Ν. Λέσβου, τούτου κωλυομένου, ως μέλος, και

3. Βασίλειος Τσέτουρας, Λιμένορχης Μύρινας, ως μέλος.

Αποτελούντες την Επιτροπή καθορισμού ορίων αιγιαλού και παραλ. και θέσεων αμμοληψίας, δυνάμει των άρθρων 74 και 75 του Π.Δ. 636/77, σε συνδυασμό με την κ.υ.α. Ο.208/181/26.4.82 (ΦΕΚ 214/26.4.82 τ.Β') των Υπουργών Προεδρίας της Κυβερνήσεως και Οικονομικών, και της 2271/21.12.89 Απόφασης Νομάρχη Λέσβου, συγκληθείσα με την 3107/20.9.91 πρόσκληση του Προέδρου της, μεταβήκαμε επί τόπου στην προαναφερομένη περιοχή, την 20.9.1991.

Λαβόντες υπόψη:

α. Την 983/23.8.1991 αίτηση της ενδιαφερομένης Ε.Π.Ε., με την οποία ζητάται ο καθορισμός των ορίων αιγιαλού και παραλίας στην ανωτέρω περιοχή.

β. Το υπό του Αναστασίου Θ. Καλπακίδη, Πολιτικού Μηχανικού, συνταχθέν τον μήνα Μάϊο 1991, με κλίμακα 1:500, τοπογραφικό και υψομετρικό διάγραμμα, ηλεγμένο την 10.5.91 για την ακρίβεια της αποτύπωσης από τον Βασίλειο Ιωάννου, Τοπογράφο Μηχανικό Λήμνου και θεωρημένο από τον Μιχάλη Σιγάλα Πολ/κό Μηχ/κό, Προϊστάμενο της Δ.Τ.Υ.Ν. Λέσβου την 24.6.1991.

γ. Τις διατάξεις του Α.Ν. 2344/40, όπως αυτός τροποποιήθηκε και συμπληρώθηκε, και τις διατάξεις του Ν. 1337/83 και τις σχετικές προς τούτον Δ.3474/970 ΠΟΛ 105/29.7.83 και Ν. 505/253 ΠΟΛ 69/30.3.84 διαταγές του Υπ. Οικονομικών.

δ. Την εκ της επιτοπίου μεταβάσεως στην παραπάνω περιοχή, σχηματισθείσα αντίληψη περί του πλάτους της βρεχομένης ζώνης της ξηράς και των λοιπών συναφών στοιχείων, ήτοι:

I. ότι η ακτή κατά το βόρειο άκρο της είναι αμμώδης και επίπεδη, στο δε υπόλοιπο βραχώδης με μεγάλη υψομετρική διαφορά.

II. ότι οι άνεμοι που επηρεάζουν είαι νότιοι - νοτιοανατο-

λικοί και νοτιοδυτικοί, η ένταση των οποίων δύναται να φθάσει τα 5-6 μποφώρ και το ύψος των κυμάτων το 1-1,5 μέτρο, αποφασίζει:

Καθορίζει επί του ως άνω τοπογραφικού διαγράμματος:

Α. Με την συνεχή κόκκινη πολυγωνική γραμμή, την οριογραμμή του αιγιαλού, υπό στοιχεία 1, 2, 3, ... 12, της οποίας οι κορυφές εξασφλαλίζονται με σταθερά σημεία.

Β. Με κίτρινη πολυγωνική γραμμή, την οριογραμμή της παραλίας, υπό στοιχεία 1', 2', 3', ...12', της οποία οι κορυφές εξασφαλίζονται ομοίως με σταθερά σημεία και έχει σταθερή απόσταση 10 μέτρα από την οριογραμμή του αιγιαλού, επειδή δεν εξυπηρετούνται οι σκοποί που αναφέρονται στο άρθρο 7 του Α.Ν. 2344/40.


Γ. Σημειούται ότι δεν υπάρχουν κτίσματα επί της ζώνης της παραλίας.

Δ. Δεν βρέθηκαν στοιχεία για την ύπαρξη παλαιού αιγιαλού.

Ε. Η εξάρτηση έγινε από το Κρατικό Τριγωνομετρικό Δίκτυο.

Η Επιτροπή

Ο Πρόεδρος	Τα Μέλη
ΣΠΥΡΙΔΩΝ ΚΑΡΔΑΚΑΡΗΣ	ΙΩΑΝΝΟΥ ΒΑΣΙΛΕΙΟΣ
	ΤΣΕΤΟΥΡΑΣ ΒΑΣΙΛΕΙΟΣ

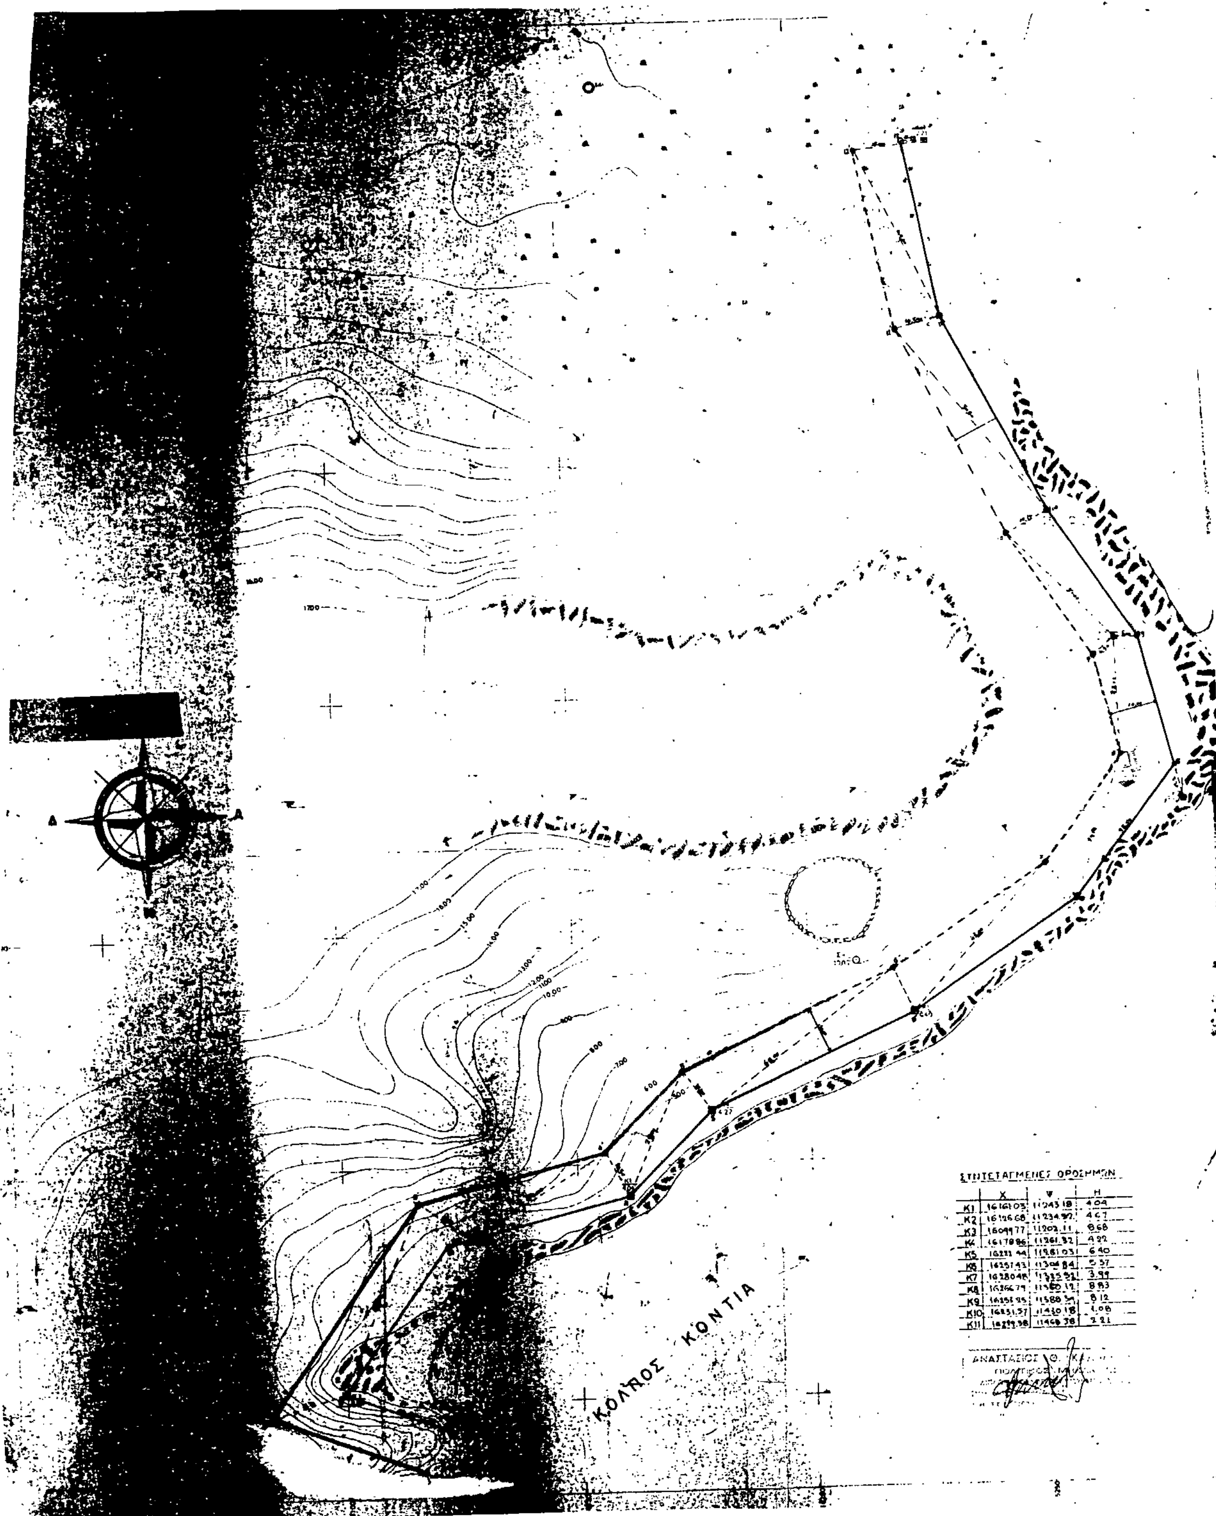

ΣΥΝΤΕΤΑΓΜΕΝΕΣ ΟΡΟΣΗΜΩΝ

	X	Ψ	H
K1	16161.03	11243.18	4.04
K2	16126.68	11234.92	4.67
K3	16099.77	11202.11	8.68
K4	16170.86	11261.32	4.22
K5	16221.44	11281.03	6.40
K6	16257.43	11304.84	5.37
K7	16280.48	11335.92	3.99
K8	16266.79	[illegible]	8.83
K9	16253.95	[illegible]	8.12
K10	16251.57	11430.18	1.08
K11	16299.38	11448.38	2.21

ΑΠΟΣΠΑΣΜΑ ΧΑΡΤΟΥ ΥΠΟ ΚΛΙΜΑΚΑ 1:50.000

ΚΟΝΤΙΑΣ
ΤΣΙΜΑΝΔΡΙΑ
ΔΙΑΠΟΡΙ
ΚΟΛΠΟΣ ΚΟΝΤΙΑ
ΚΟΛΠΟΣ ΜΟΥΔΡΟΥ

ΣΗΜΕΙΩΣΗ

Διά ερυθρού χρωματισμού σημειούται η ακριβή θέση της αποτυπωθείσης εκτάσεως

ΥΠΟΜΝΗΜΑ ΕΠΙΤΡΟΠΗΣ

1 Το πιο πάνω Τοπογραφικό διάγραμμα συνοδεύει την από 20-9-1991 Έκθεση Επιτροπής
2 (1-2-3- ....-12) Οριογραμμή Αιγιαλού
3 (1'-2'-3'- ... - 12') οριογραμμή Παραλίας
4 Οι κορυφές των οριογραμμών εξασφαλίζονται όπως φαίνεται στο διάγραμμα από σταθερά σημεία Τκ
5 Τίθεται ζώνη παραλίας πλάτους 10,0 μ επειδή δεν εξυπηρετούνται οι σκοποί του άρθρου 7 §1 ΑΝ 2344/40
6 Ο καθορισμός γίνεται για πρώτη φορά.
7 Δεν υπάρχουν κτίσματα μέσα στην ζώνη παραλίας
8 Δεν υπάρχουν ενδείξεις για παλαιό αιγιαλό

Μύρινα 18-12-1991

Ο ΠΡΟΕΔΡΟΣ

ΣΠΥΡΟΣ Θ. ΚΑΡΔΑΚΑΡΗΣ
ΦΟΡΟΤΕΧΝΙΚΟΣ ΠΕ/Α

ΤΑ ΜΕΛΗ

1. Μιχαήλ Ι. Στρόλας
Ναυτικός Λιμενικός
2. [illegible]

ΑΠΟΣΠΑΣΜΑ ΧΑΡΤΟΥ ΥΠ ΚΛΙΜΑΚΑ 1:200000

ΚΟΛΠΟΣ ΜΠΟΥΡΝΙΑΣ
ΚΑΣΠΑΚΑ
ΑΓ. ΔΗΜΗΤΡΙΟΣ
ΜΥΡΙΝΑ
ΘΑΛΑΣΣΑ
ΚΟΛΠΟΣ ΚΟΝΤΙΑ
ΚΟΛΠΟΣ ΜΟΥΔΡΟΥ
ΜΟΥΔΡΟΣ
Ν. ΛΗΜΝΟΣ

ΣΗΜΕΙΩΣΗ
Με την ερυθρά γραμμή σημειούται η αποτυπωθείσα έκταση

ΥΠΟΜΝΗΜΑ

1. Η αποτύπωση έγινε με χρήση ηλεκτρονικού ταχυμέτρου TOPLON του Υπουργείου Γεωργίας
2. Ο υπολογισμός και η απόδοση επί χάρτου έγινε μέ χρήση Η/Υ και PLOTER
3. Τ(Κ) Τοποσταθερά επί εδάφους(Κ) (Κ=1,2 ....n)
4. Συντεταγμένες κρατικού Δικτύου (Φ.Χ ΜΥΡΙΝΑ)
5. Τα όρια υπέδειξε ο πρόεδρος της κοινότητας κοντά βάσει του τοπογραφικού που έχει η κοινότητα στό αρχείο τους

ΤΟΠΟΓΡΑΦΙΚΟ ΔΙΑΓΡΑΜΜΑ

ΚΑΘΟΡΙΣΜΟΣ ΟΡΙΩΝ ΑΙΓΙΑΛΟΥ & ΠΑΡΑΛΙΑΣ

ΠΕΡΙΟΧΗ: ΚΟΛΠΟΣ ΚΟΝΤΙΑ ΜΟΝΙΤΗΣ
ΕΝΔΙΑΦΕΡΟΜΕΝΟΣ: FISH FARM ΛΗΜΝΟΣ Ε.Π.Ε
ΝΟΜΟΣ: ΛΕΣΒΟΥ
ΕΠΑΡΧΙΑ: ΛΗΜΝΟΣ
ΚΟΙΝΟΤ.: ΚΟΝΤΙΑ
ΚΛΙΜ.: 1:500
ΤΡΙΓΩΝΟΜΕΤΡΙΚΗ ΕΞΑΡΤΗΣΗ ΓΥΣ
ΠΡΟΒΟΛΗ ΗΑΤΤ ΦΥΛΛΟ ΜΥΡΙΝΑ
ΚΕΝΤΡΟ: [illegible]
ΑΘΗΝΑ ΜΑΙΟΣ 1991

[illegible]
ΤΟΠΟΓΡΑΦΟΣ ΜΗΧΑΝΙΚΟΣ

Μυτιλήνη 24-6-1991

ΕΛΕΧΘΗΚΕ ΕΠΙΤΟΠΟΥ ΓΙΑ ΤΗΝ ΑΚΡΙΒΕΙΑ ΤΗΣ ΑΠΟΤΥΠΩΣΗΣ

ΘΕΩΡΗΘΗΚΕ
Ο ΑΡΧΗΣ ΑΤΥΝ ΛΕΣΒΟΥ

Μιχαήλ
Ναυάρχος Λιμενικού

Ταγματάρχης Μηχανικός Α' Βαθμ.

ΠΟΛΕΟΔΟΜΙΑ

ΑΠΟΦΑΣΕΙΣ

Αριθ. Οικ. Π-512 (3)

Τροποποίηση του ρυμοτομικού σχεδίου Βλαχιώτη της Κοινότητας Βλαχιώτη του Νομού Λακωνίας στα Ο.Τ. Γ-167, Γ-168, Γ-171, Γ-172, Γ-173, Γ-174, Γ-175, Γ-176, Γ-177, Γ-178, Γ-179 και Γ-180.

Ο ΝΟΜΑΡΧΗΣ ΛΑΚΩΝΙΑΣ

Έχοντας υπόψη:

1. Τις διατάξεις:

α. Του Ν. 1032/80 «περί συστάσεως του Υπουργείου Χ.Ο.Π.».

β. Του Ν. 3200/55 «περί Διοικητικής Αποκεντρώσεως», όπως συμπληρώθηκε με το Ν. 3620/56.

γ. του Ν.Δ. 712/70 (εκτελεστικού του Ν.Δ. 532/70, «περί συμπληρώσεως των διατάξεων περί Διοικητικής Αποκεντρώσεως κ.λπ.»), όπως τροποποιήθηκε και συμπληρώθηκε με τα Β.Δ. 677/71 και 198/72.

δ. Του από 17.7.1923 Ν.Δ/τος «περί σχεδίων πόλεων κ.λπ.» και ειδικότερα τα άρθρα 3 και 70.

2. Την Λ9/1-8/3 από 3.8.1971 κοινή εγκύκλιο των Πρωθυπουργού, Αντιπροέδρου και Υπουργού Εσωτερικών «περί οργανώσεως των Νομαρχιών».

3. Τις διατάξεις του Α.Ν. 314/1986 (ΦΕΚ 47Α'), όπως τροποποιήθηκαν και συμπληρώθηκαν με το υπ' αριθ. 1018/79 Ν.Δ/γμα (ΦΕΚ 220Α') και με την παρ. 3 του άρθρου 34 του Ν. 1577/85 (ΦΕΚ 210 τ.Α').

4. Τις διατάξεις του υπ' αριθ. 183/86 Π.Δ/τος (ΦΕΚ 70 τ.Α').

5. Τις διατάξεις του Ν. 1577/85 (ΦΕΚ 210 τ.Α'), όπως τροποποιήθηκε με τον Ν. 1772/88 (ΦΕΚ 91 τ.Α').

6. Το Π.Δ/γμα 13.6.86 (ΦΕΚ 823/86 τ.Δ') με το οποίο εγκρίθηκε η πολεοδομική μελέτη του οικισμού Βλαχιώτη της Κοινότητας Βλαχιώτη του Νομού Λακωνίας.

7. Το υπ' αριθ. Π-4752/13.1.92 έγγραφό μας προς την Κοινότητα Βλαχιώτη.

8. Την υπ' αριθ. 17/92 απόφαση του Κοινοτικού Συμβουλίου της Κοινότητας Βλαχιώτη του Νομού Λακωνίας.

9. Το υπ' αριθμόν 1ο Πρακτικό Συνεδρίασης του Συμβουλίου Χ.Ο.Π. του Νομού Λακωνίας της 12.2.93 (θέμα 1ο), αποφασίζουμε:

Τροποποιούμε το ρυμοτομικό σχέδιο Βλαχιώτη της Κοινότητας Βλαχιώτη του Νομού Λακωνίας στα Ο.Τ. Γ-167, Γ-
168, Γ-171, Γ-172, Γ-173, Γ-174, Γ-175, Γ-176, Γ-177, Γ-178, Γ-179 και Γ-180, όπως φαίνεται στο με κλίμακα 1:500 κτηματογραφικό - ρυμοτομικό διάγραμμα που συντάχθηκε από τον Τοπογράφο Μηχανικό Αλέξανδρο Βελισσάριο και συνοδεύει την παρούσα.

Κάλυψη Δαπάνης: Από τις διατάξεις αυτής της απόφασης δεν προκαλείται δαπάνη σε βάρος του προϋπολογισμού της Κοινότητας Βλαχιώτη.

Η απόφασή μας και το συνοδεύον αυτή κτηματογραφικό - ρυμοτομικό διάγραμμα να δημοσιευθούν στην Εφημερίδα της Κυβερνήσεως.

Σπάρτη, 19 Φεβρουαρίου 1993

Ο Νομάρχης

ΦΩΤΙΟΣ ΦΑΛΙΑΓΚΑΣ

Ο.Τ Γ166

Ο.Τ Γ169

Ο.Τ Γ170

Ο.Τ Γ168

Ο.Τ Γ172

Ο.Τ Γ171

Ο.Τ Γ167

Ο.Τ Γ173

Ο.Τ Γ174

Ο.Τ Γ176

Ο.Τ Γ175

Ο.Τ Γ179